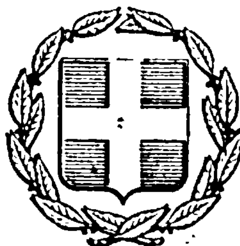


ΕΦΗΜΕΡΙΣ ΤΗΣ ΚΥΒΕΡΝΗΣΕΩΣ
ΤΗΣ ΕΛΛΗΝΙΚΗΣ ΔΗΜΟΚΡΑΤΙΑΣ

ΕΝ ΑΘΗΝΑΙΣ ΤΗ 14 ΙΟΥΛΙΟΥ 1977 | ΤΕΥΧΟΣ ΤΕΤΑΡΤΟΝ | ΑΡΙΘΜΟΣ ΦΥΛΛΟΥ 244

ΠΕΡΙΕΧΟΜΕΝΑ

ΑΠΑΛΛΟΤΡΙΩΣΕΙΣ

ΑΠΟΦΑΣΕΙΣ

ΠΟΛΕΟΔΟΜΙΑ

ΑΝΑΚΟΙΝΩΣΕΙΣ

ΑΠΑΛΛΟΤΡΙΩΣΕΙΣ

ΑΠΟΦΑΣΕΙΣ

Ἀριθ. Β. 1516/3720 (1)

Περὶ ἀναγκαστικῆς ἀπαλλοτριώσεως ἐκτάσεως στὸ χωριὸ Τραγάνα τοῦ Νομοῦ Φθιώτιδος ὑπὲρ τῆς Α.Ε. Γ.Η. Στασινόπουλος Α.Β.Ε.Ε.

ΟΙ ΥΠΟΥΡΓΟΙ
ΟΙΚΟΝΟΜΙΚΩΝ
ΚΑΙ ΒΙΟΜΗΧΑΝΙΑΣ ΚΑΙ ΕΝΕΡΓΕΙΑΣ

Ἔχοντας ὑπόψη :

1. Τὶς διατάξεις τοῦ Ν. Δ/τος 797/71 «περὶ ἀναγκαστικῶν ἀπαλλοτριώσεων» σὲ συνδυασμὸ μὲ τὶς διατάξεις τοῦ Β. Δ. 139/1971 «περὶ τῆς ἁρμοδιότητος τῶν Νομαρχῶν πρὸς κήρυξιν ἀναγκαστικῶν τινῶν ἀπαλλοτριώσεων».

2. Τὶς διατάξεις τοῦ Ν. 4171/1961 «περὶ λήψεως γενικῶν μέτρων διὰ τὴν ὑποβοήθησιν τῆς ἀναπτύξεως τῆς οἰκονομίας τῆς Χώρας», ὅπως τροποποιήθηκε μεταγενέστερα, ἀποφασίζουμε :

Κηρύσσουμε ἀναγκαστικὴ ἀπαλλοτρίωση, πρὸς ὄφελος τοῦ Δημοσίου, ἐκτάσεις ἐμβαδοῦ 3.156 Μ2 στὸ χωριὸ «Τραγάνα» τοῦ Νομοῦ Φθιώτιδος, γιὰ τὴν ἐπέκταση τοῦ ἐργοστασίου κατασκευῆς ἐξαρτημάτων σιδηροσωλήνων ἀπὸ χυτοσίδηρο τῆς Α.Ε. «Γ.Η. Στασινόπουλος Α.Β.Ε.Ε.».

Ἡ ἀνωτέρω ἔκταση παρουσιάζεται μὲ τὰ στοιχεῖα Α-Β-Γ-Δ-Ε-Ζ-Η-Θ-Ι-Κ-Λ-Μ-Ν-Ξ-Α στὸ κτηματολογικὸ διάγραμμα καὶ τὸν ἐπ' αὐτοῦ κτηματολογικὸ πίνακα τοῦ Πολιτικοῦ Μηχανικοῦ Χαραλάμπους Κ. Φρυδάκη, μὲ ἡμερομηνία 12.7.74, ποὺ ἔχει θεωρηθεῖ στὶς 18.3.77.

Στὴν ἔκταση ποὺ ἀπαλλοτριώνεται προβάλλει δικαιώματα κυριότητας ὁ Γεώργιος Παπαγεωργίου.

Ἡ ἀπαλλοτρίωση κηρύσσεται ὑπὲρ τῆς Ἀνωνύμου Ἑταιρείας «Γ.Η. ΣΤΑΣΙΝΟΠΟΥΛΟΣ Α.Β.Ε.Ε.», ποὺ ἔχει τὴν ἕδρα της στὴν Ἀθήνα καὶ μὲ δαπάνη της.

Ἡ ἀπόφαση αὐτὴ νὰ δημοσιευθεῖ στὴν Ἐφημερίδα τῆς Κυβερνήσεως.

Ἀθῆναι 23 Ἰουνίου 1977

ΟΙ ΥΦΥΠΟΥΡΓΟΙ

ΟΙΚΟΝΟΜΙΚΩΝ	ΒΙΟΜΗΧΑΝΙΑΣ ΚΑΙ ΕΝΕΡΓΕΙΑΣ
ΜΙΛΤΙΑΔΗΣ ΕΒΕΡΤ	**ΑΡΙΣΤΕΙΔΗΣ ΚΑΤΣΑΟΥΝΗΣ**

Ἀριθ. Ο—4989/Φ.961 (2)

Περὶ ἀναγκαστικῆς ἀπαλλοτριώσεως ἀκινήτων πρὸς κατασκευὴ τοῦ δρόμου Μαγούλας - Λογγάστρας Ν. Λακωνίας, τμηματικῶς ἀπὸ χ.θ. 3 + 000 μέχρι χ.θ. 6 + 100.

Ο ΝΟΜΑΡΧΗΣ ΛΑΚΩΝΙΑΣ

Ἔχοντας ὑπόψη :

1. Τὶς διατάξεις τοῦ Ν.Δ. 797/71 «περὶ ἀναγκαστικῶν ἀπαλλοτριώσεων» σὲ συνδυασμὸ μὲ τὶς διατάξεις τοῦ 139/71 Β. Δ/τος «περὶ ἁρμοδιότητος τῶν Νομαρχῶν πρὸς κήρυξιν ἀναγκαστικῶν τινῶν ἀπαλλοτριώσεων».

2. Τὶς διατάξεις τοῦ ἄρθρου 23 τοῦ ἀπὸ 25.11.1929 Δ/τος «περὶ κωδικοποιήσεως τῶν περὶ κατασκευῆς καὶ συντηρήσεως ὁδῶν κειμένων διατάξεων» καὶ

3. Τὸ ἀπόσπασμα ἀπὸ τὴ συνεδρίαση, ἀριθμὸς 16/6/27.5.1977 τοῦ Διοικητικοῦ Συμβουλίου τοῦ Νομαρχιακοῦ Ταμείου Λακωνίας, ἀποφασίζουμε :

Κηρύσσουμε ἀναγκαστικὰ ἀπαλλοτριωτέα, γιὰ λόγους δημοσίας ὠφελείας δηλαδὴ διὰ τὴν κατασκευὴ τοῦ δρόμου Μαγούλας - Λογγάστρας, τμηματικῶς ἀπὸ χ.θ. 3 + 000 μέχρι χ.θ. 6 + 100, ἀγροτικὴ ἔκταση συνολικοῦ ἐμβαδοῦ 3.740 Μ2, ὅπως αὐτὴ φαίνεται στὸ ἀπὸ 17.5.1977 κτηματολογικὸ διάγραμμα καὶ στὸν ἐπ' αὐτοῦ κτηματολογικὸ πίνακα, ποὺ ἔχει συνταχθεῖ ἀπὸ τὸ Μηχανικὸ Γεώργιο Κ. Κοτσιώνη καὶ ἔχει θεωρηθεῖ ἁρμόδια αὐθημερὸν ἀπὸ τὸν Δ/ντὴ τῆς Δ.Τ.Υ.Ν. Λακωνίας.

Στὴν ἀπαλλοτριουμένη ὡς ἀνωτέρω ἔκταση προβάλλουν δικαιώματα κυριότητας οἱ : 1) Ἀνδρέας Εὐστρ. Θεοφιλάκος, 2) Ἰωάννης Χρ. Νικολόπουλος κ.λπ.

Ἡ ἀπαλλοτρίωση κηρύσσεται ὑπὲρ τοῦ Δημοσίου καὶ μὲ δαπάνη τοῦ Νομαρχιακοῦ Ταμείου Λακωνίας.

Ἡ ἀπόφαση αὐτὴ νὰ δημοσιευθεῖ στὴν Ἐφημερίδα τῆς Κυβερνήσεως.

Σπάρτη, 21 Ἰουνίου 1977

Ὁ Νομάρχης
Β. ΜΑΝΤΖΩΡΗΣ

Ἀριθ. 1751 (3)

Περὶ καθορισμοῦ χειμερίου κύματος εἰς θέσιν «Λαγόμανδρα» Νικήτης Χαλκ/κῆς ἁρμοδιότητος Οἰκον. Ἐφορίας Χαλκιδικῆς.

Ο ΝΟΜΑΡΧΗΣ ΧΑΛΚΙΔΙΚΗΣ

Ἔχοντες ὑπ' ὄψει :

1. Τὰς διατάξεις τοῦ Ν. 3200/1955 «περὶ διοικητικῆς ἀποκεντρώσεως».
2. Τὰς διατάξεις τοῦ Α.Ν. 2344/1940 «περὶ αἰγιαλοῦ καὶ παραλίας».
3. Τὰς διατάξεις τοῦ Α.Ν. 263/1968 «περὶ τροποποιήσ ως καὶ συμπληρώσεως τῶν διατάξεων περὶ Δημοσίων Κτημάτων».
4. Τὴν ἀπὸ 8.9.1976 ἔκθεσιν τῆς ὑπὸ τοῦ ἄρθρου 5 Α.Ν. 263/1968 προβλεπομένης ἐπιτροπῆς καθορισμοῦ ὁρίων αἰγιαλοῦ ἐπὶ τῆς ἀνωτέρω περιοχῆς.
5. Τὸ ἀπὸ 5.9.1976 τοπογραφικὸν καὶ ὑψομετρικὸν διάγραμμα τῆς ὡς ἄνω περιοχῆς νομίμως τεθεωρημένον ὑπὸ τῆς Δ/νσεως Τεχν. Ὑπηρεσιῶν Νομοῦ Χαλ/κῆς ἀπὸ 9.9.1976.
6. Τὴν ὑπ' ἀριθμ. Φ. 187.2/497/13.12.1976 σύμφωνον γνώμην τοῦ Ἀρχηγείου Ναυτικοῦ.
7. Τὴν ἀπὸ 27.8.1976 αἴτησιν ἑνώσεως Συντακτῶν Η.Ε. Μακεδονίας Θράκης, ἀποφασίζομεν :

Ἐπικυροῦμεν τὴν ἀπὸ 8.9.1976 ἔκθεσιν τῆς ἐπιτροπῆς καθορισμοῦ τῶν ὁρίων αἰγιαλοῦ, ὡς καὶ τὸ συνοδεῦον τὴν ἔκθεσιν ταύτην τοπογραφικὸν καὶ ὑψομετρικὸν διάγραμμα εἰς θέσιν «Λαγόμανδρα» Νικήτης Χαλκιδικῆς καὶ ἀνατίθεμεν τὰς περαιτέρω ἐνεργείας ἐπὶ τοῦ θέματος τούτου εἰς τὸν Οἰκον. Ἔφορον Χαλκ/κῆς.

Ἐν Πολυγύρῳ τῇ 23 Ἰουνίου 1977

Ὁ Νομαρχῶν Δ/ντὴς
Γ. ΖΑΧΙΔΗΣ

ΕΚΘΕΣΙΣ ΕΠΙΤΡΟΠΗΣ ΤΩΝ ΟΡΙΩΝ ΤΟΥ ΑΙΓΙΑΛΟΥ

Ἐν Πολυγύρῳ σήμερον τὴν 8.9.1976 ἡμέραν Τετάρτην ἡ ἐπιτροπὴ καθορισμοῦ τῶν ὁρίων τοῦ αἰγιαλοῦ καὶ παραλίας ἀποτελουμένη, συμφώνως πρὸς τὴν διάταξιν τῆς παραγράφου 2 τοῦ ἄρθρου 5 τοῦ Α.Ν. 263/1968, ἐκ τῶν :

α) Θωμᾶ Χαρισίου, Οἰκον. Ἐφόρου Χαλκιδικῆς
β) Φιλίππου Δημητριάδη, ἀν/τοῦ Δ.Τ.Υ. Ν. Χαλκιδικῆς
γ) Ἀριστοτέλη Τσουτσάνη, Πλωτάρχου ἀν/τοῦ Κ.Λ.Θ. καὶ ἔχουσα ὑπ' ὄψιν :

1. Τὴν σχετικὴν διαταγὴν τῆς Νομαρχίας περὶ καθορισμοῦ τοῦ χειμερίου κύματος εἰς θέσιν «Λαγόμανδρα» Νικήτης.
2. Τὸ ἀπὸ 5.9.76 τοπογραφικὸν καὶ ὑψομετρικὸν διάγραμμα τοῦ μηχανικοῦ Π. Ξανθοπούλου ὑπὸ κλίμακα 1 : 1000 θεωρηθὲν τὴν 9.9.1976 ὑπὸ τοῦ ἀν/τοῦ Νομομηχανικοῦ Φ. Δημητριάδη.
3. Τὰς διατάξεις τοῦ Α.Ν. 1540/1938 ὡς ἐτροποποιήθη ὑπὸ τοῦ Α.Ν. 2344/1940 καὶ τοῦ Α.Ν. 263/1968, καθ' ἃς ὁ καθορισμὸς τῆς οριογραμμῆς τοῦ αἰγιαλοῦ γίνεται ἐπὶ τοπογραφικοῦ καὶ ὑψομετρικοῦ διαγράμματος χαρασσομένης ἐπ' αὐτοῦ ἐρυθρᾶς γραμμῆς διὰ τὴν οριογραμμὴν τοῦ αἰγιαλοῦ κιτρίνης γραμμῆς διὰ τὴν οριογραμμὴν τῆς παραλίας καὶ κυανῆς γραμμῆς διὰ τὸν παλαιὸν αἰγιαλὸν εἰς περίπτωσιν καθ' ἣν ἕνεκα προσχώσεως ἢ ἄλλης αἰτίας εἶναι ἐμφανὲς ὅτι καθ' ὃν χρόνον ἐνεργεῖται ὁ καθορισμός, ὁ αἰγιαλὸς εἶναι διάφορος τοῦ εἰς τὸ παρελθὸν τοιούτου κ.λπ., ὅτε δύναται νὰ καθορισθῇ ἡ παλαιὰ θέσις τοῦ αἰγιαλοῦ, ἡ ὑφισταμένη μέχρι τοῦ ἔτους 1884, ἐὰν ὑφίστανται κατοχαὶ ἰδιωτῶν ἢ καὶ πρότερον ἂν δὲν ὑφίστανται τοιαῦται.

Ἐπίσης τὰς ὑπ' ἀριθμ. 64/1959 καὶ 630/1964 γνωμοδοτήσεις τοῦ Νομικοῦ Συμβουλίου τοῦ Κράτους.

4. Τὰς ἐκ τῆς ἐνεργηθείσης τὴν 8.9.76 αὐτοψίας προκύψαντα στοιχεῖα.

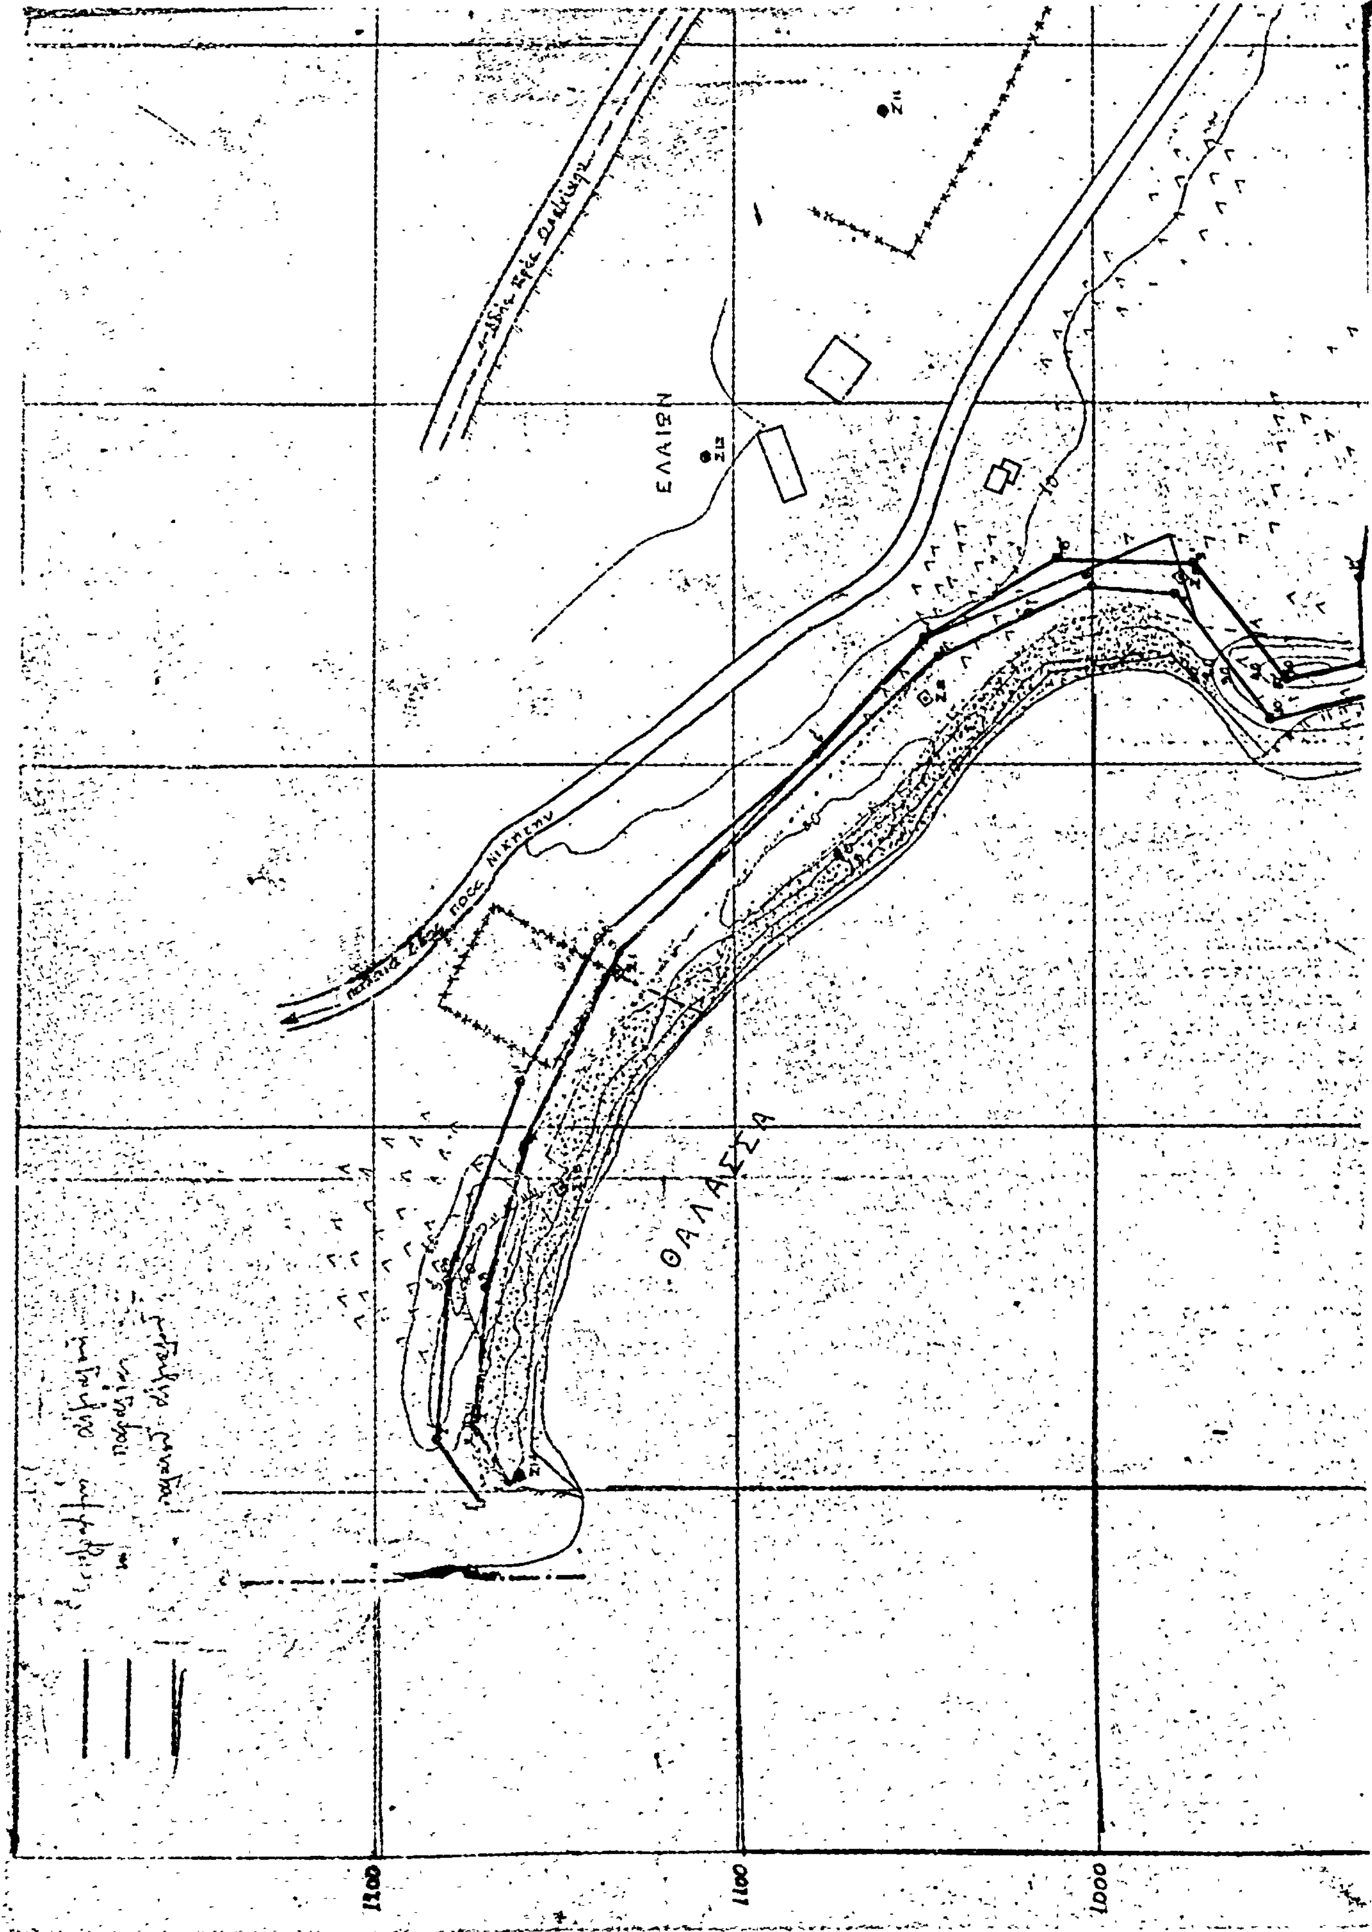
Ἀποφασίζει :

Καθορίζει ἐπὶ τοῦ ἀνωτέρω διαγράμματος :

α) Διὰ συνεχοῦς ἐρυθρᾶς γραμμῆς τὴν οριογραμμὴν τοῦ αἰγιαλοῦ.
β) Διὰ συνεχοῦς κιτρίνης γραμμῆς τὴν οριογραμμὴν τῆς Παραλίας.
γ) Διὰ συνεχοῦς κυανῆς γραμμῆς τὴν οριογραμμὴν τοῦ παλαιοῦ αἰγιαλοῦ.

Ὁ Πρόεδρος
Θ. ΧΑΡΙΣΙΟΥ

Τὰ Μέλη
1) Φ. ΔΗΜΗΤΡΙΑΔΗΣ
1) Α. ΤΣΟΥΤΣΑΝΗ


ΕΛΑΙΩΝ
ΘΑΛΑΣΣΑ
1200
1100
1000

ΤΟΠΟΓΡΑΦΙΚΟΝ ΔΙΑΓΡΑΜΜΑ

ΠΕΡΙΟΧΗΣ: "ΛΑΓΟΜΑΝΔΡΑ" ΝΙΚΗΤΗΣ - ΝΟΜΟΥ ΧΑΛΚΙΔΙΚΗΣ

ΙΔΙΟΚΤΗΣΙΑΣ: ΕΝΩΣΕΩΣ ΣΥΝΤΑΚΤΩΝ Η.Ε.Μ.Θ.

ΠΡΟΣ ΚΑΘΟΡΙΣΜΟΝ ΟΡΙΩΝ ΑΙΓΙΑΛΟΥ & ΠΑΡΑΛΙΑΣ

ΚΛΙΜΑΞ 1:1000

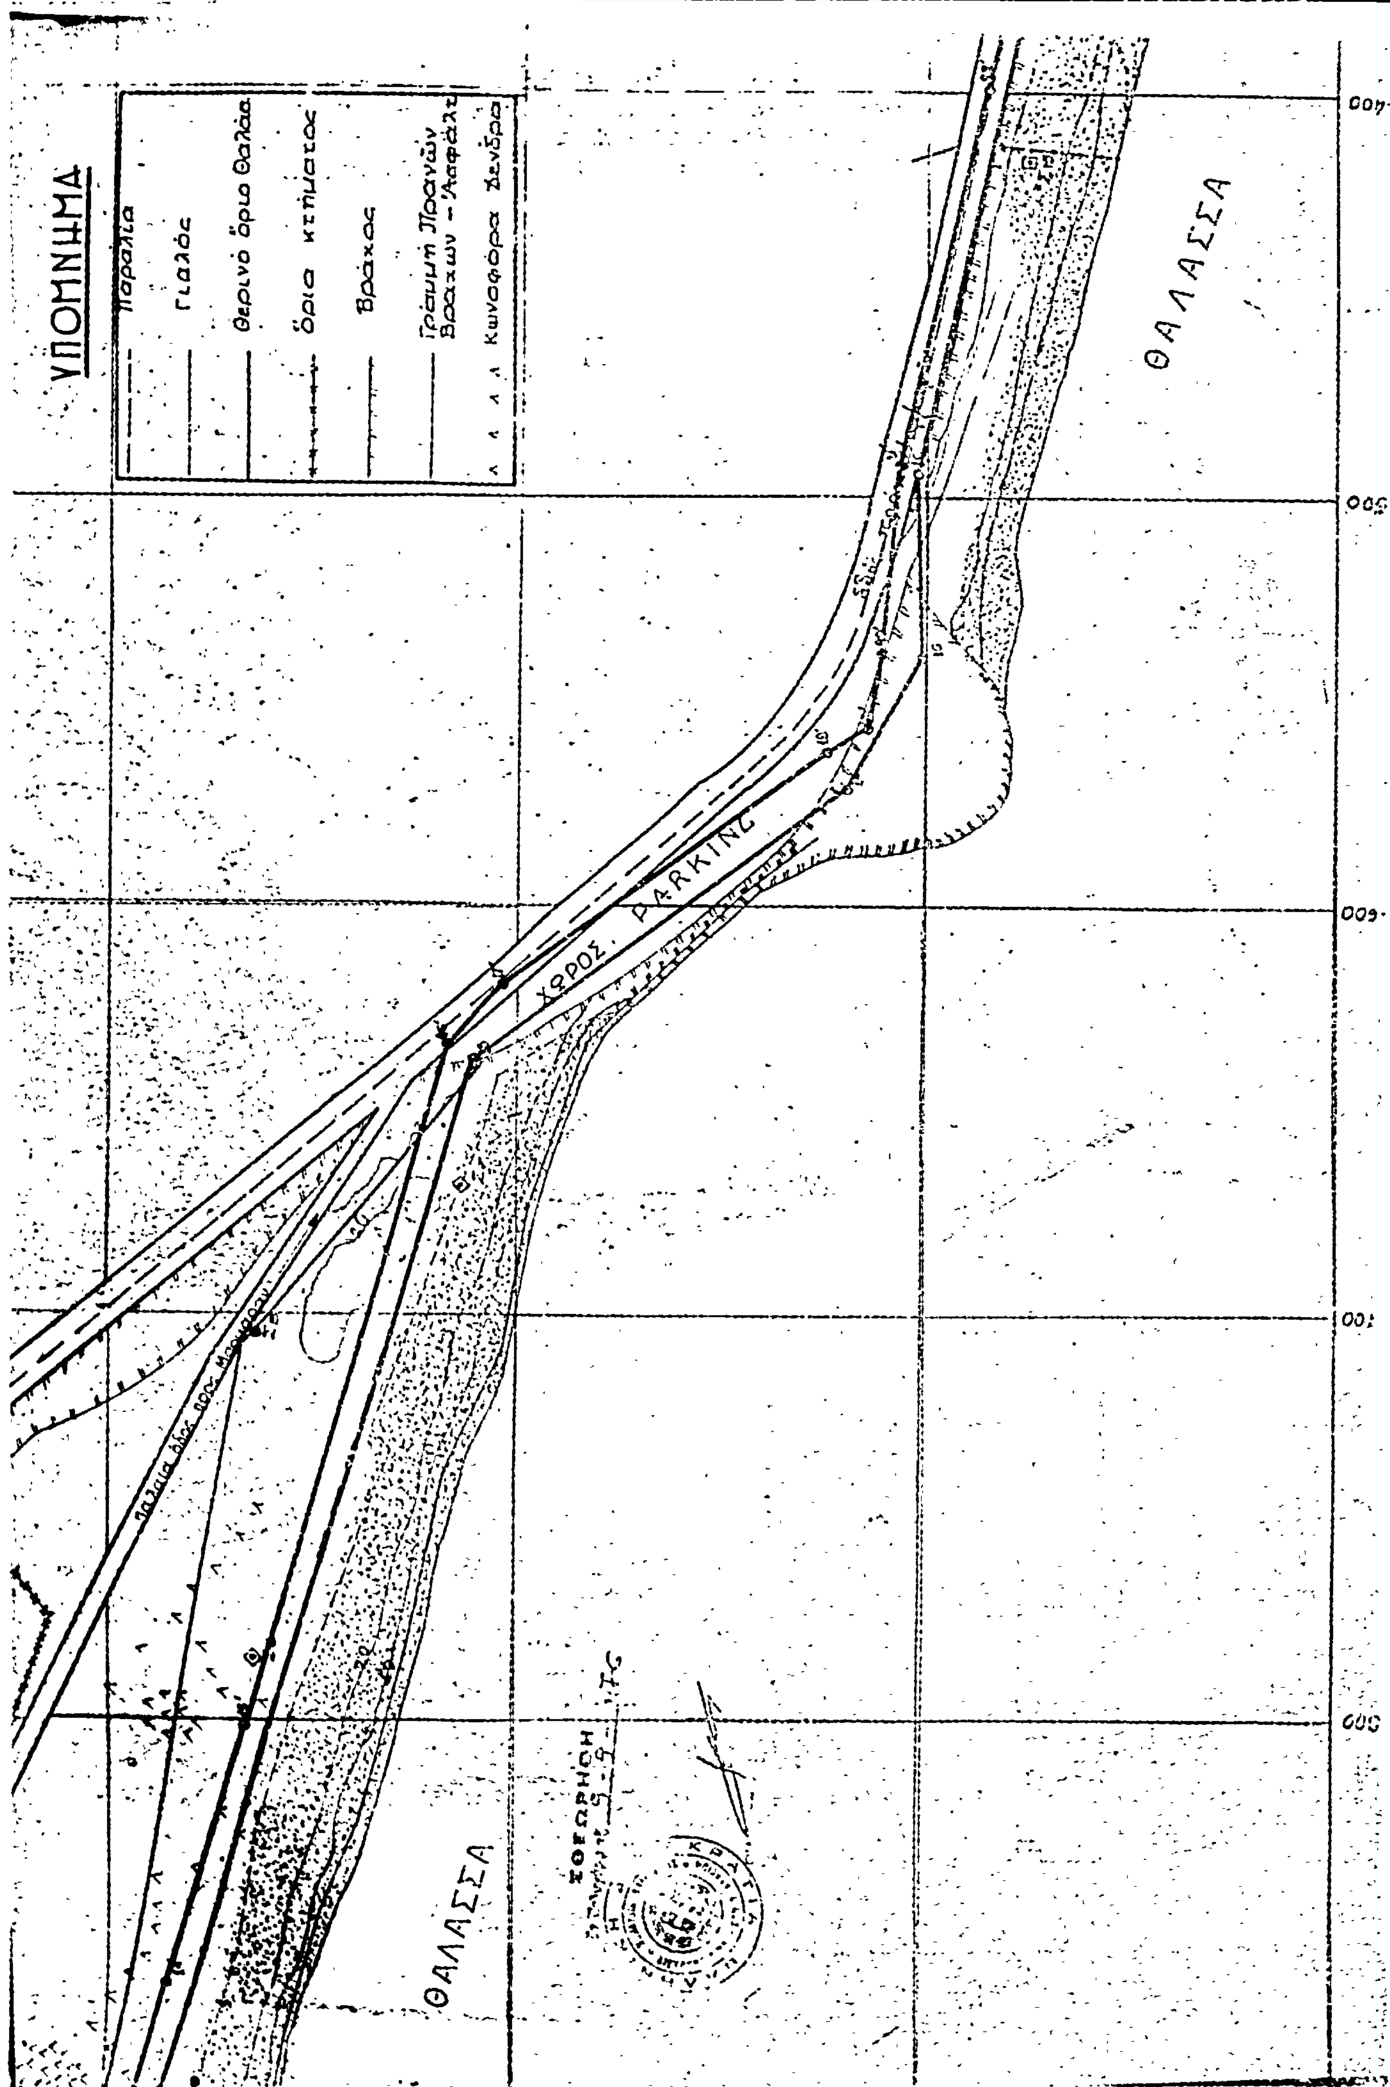
Συντεταγμένες κορυφών οριογραμμής αιγιαλού			Συντεταγμένες κορυφών οριογραμμής παραλίας		
α/α	Χ	Ψ	α/α	Χ	Ψ
1	-1297.01	1159,85	1'	-1303.15	1171,05
2	-1290.94	1172,55	2'	-1254,97	1152,97
3	-1215,03	1169,07	3'	-1241,00	1179,20
4	-1205,02	1158,57	4'	-1130,70	1159,25
5	-1151,39	1132,66	5'	-1147,55	1138,83
6	-1069,40	1042,55	6'	-1095,23	1056,10
7	-1058,25	1017,96	7'	-1060,50	1046,25
8	-1050,00	1000,55	8'	-1082,55	1010,05
9	-1092,10	976,25	9'	-1013,75	972,04
10	-1065,50	950,80	10'	-1075,95	946,00
11	-1018,52	916,04	11'	-1071,03	925,35
12	999,28	914,40	12'	-1047,24	927,00
13	-631,09	810,11	13'	-999,85	919,92
14	-570,65	819,50	14'	-865,42	885,95
15	-539,08	800,15	15'	-801,00	865,23
16	-472,33	702,02	16'	-633,57	817,18
17	-275,25	682,05	17'	-619,06	803,83
			18'	-561,50	720,05
			19'	-555,50	712,85
			20'	-537,82	710,33
			21'	-401,40	705,10
			22'	-358,95	535,05
			23'	-329,95	663,90
			24'	-253,43	650,30

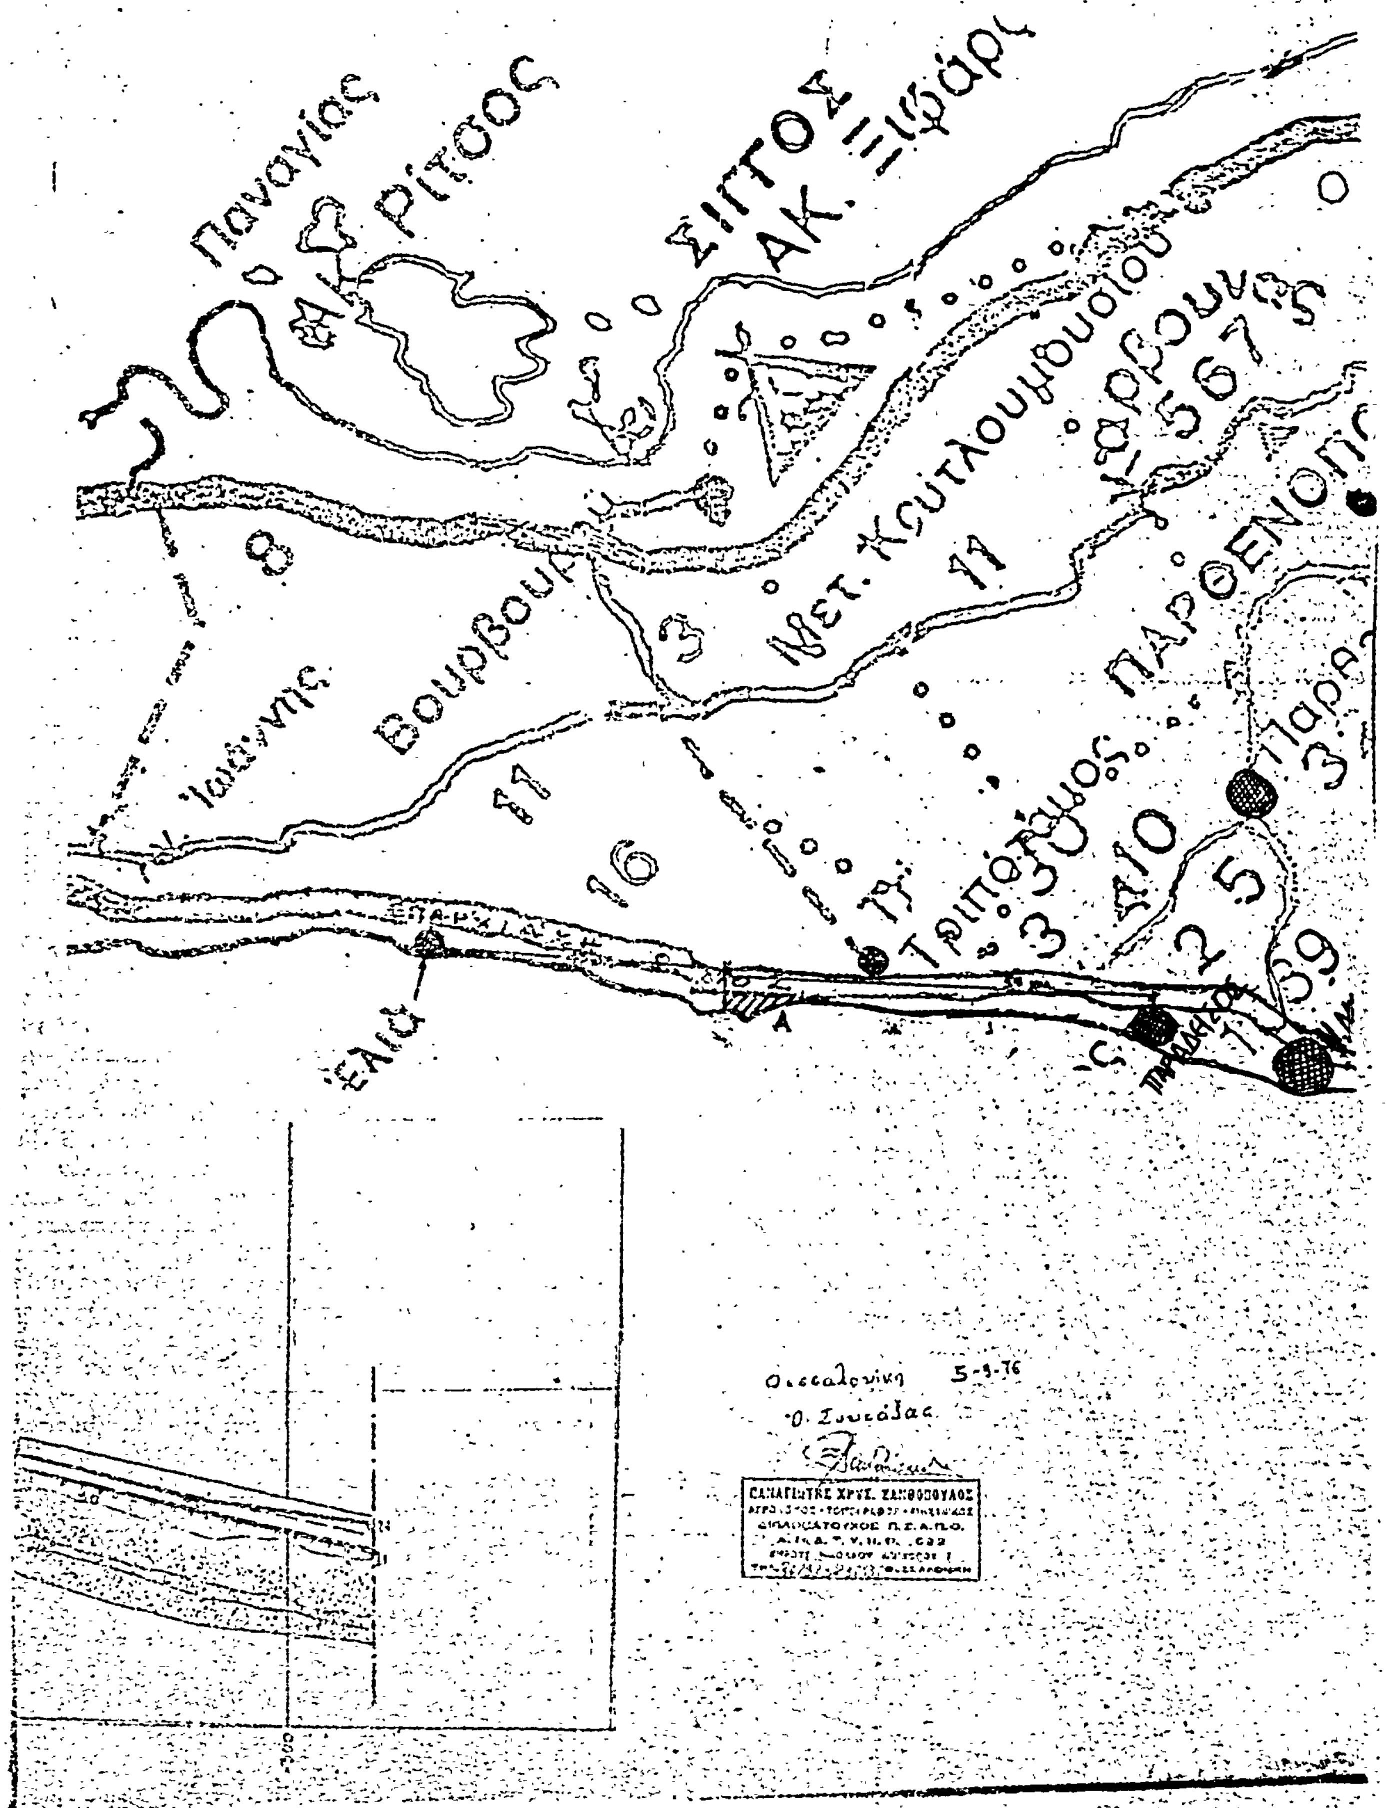
Παρατηρήσεις:

1. Ο προσδιορισμός των κορυφών των οριογραμμών αιγιαλού - παραλίας έγινε διά των παραπλεύρως [illegible] κορυφών(?).
2. Σε κάθε [illegible] ορόσημο στό χρώμα (κόκκινο-κίτρινο) όπως ορίζει τό σχετικό Δ/γμα.
3. Η εξάρτηση τών όλων εργασιών έγινε από ορόσημα - πολυγωνομετρικής [illegible] εξηρτημένης από τό Κρατικό Δίκτυο [illegible]

Ο Συντάξας

ΠΑΝΑΓΙΩΤΗΣ ΧΡΗΣΤ. [illegible]
ΑΓΡΟΝΟΜΟΣ - ΤΟΠΟΓΡΑΦΟΣ [illegible]
ΔΙΠΛΩΜΑΤΟΥΧΟΣ Π.Σ.Α.Π.Θ.
Α.Μ. Α.Τ.Ε.Ε. [illegible]


ΥΠΟΜΝΗΜΑ
Παραλία
Γιαλός
Θερινό όριο θαλάσ
Όρια κτήματος
Βράχος
Γραμμή Πρανών Βράχων - Ασφάλτ
Κωνοφόρα δένδρα
ΘΑΛΑΣΣΑ
ΧΩΡΟΣ PARKING
ΘΑΛΑΣΣΑ


ΤΟΠΟΓΡΑΦΙΚΟΝ ΔΙΑΓΡΑΜΜΑ 1:45.000
ΕΥΡΥΤΕΡΑΣ ΠΕΡΙΟΧΗΣ "ΜΕΓΑΛΟΥ ΠΟΔΟΣ Ν. ΧΑΛΚΙΔΙΚΗΣ"
ΕΜΦΑΙΝΟΝ ΕΙΣ ΤΗΝ ΘΕΣΙΝ -Α- ΤΟ ΑΓΡΟΚΤΗΜΑ ΙΔΙΟΚΤΗΣΙΑΣ
ΕΝΩΣΕΩΣ ΣΥΝΤΑΚΤΩΝ ΗΜ. ΕΦΗΜ. ΜΑΚΕΔΟΝΙΑΣ-ΘΡΑΚΗΣ.
Παναγίας
Μετ. Κουτλουμουσίου
8
3
11
17
16
Τριπόταμος
Ελιά
Α
Θεσσαλονίκη 5-9-76
Ο Συντάξας
ΠΑΝΑΓΙΩΤΗΣ ΧΡΥΣ. ΞΑΝΘΟΠΟΥΛΟΣ
ΑΓΡΟΝΟΜΟΣ-ΤΟΠΟΓΡΑΦΟΣ-ΜΗΧΑΝΙΚΟΣ
ΔΙΠΛΩΜΑΤΟΥΧΟΣ Π.Σ.Α.Π.Θ.

ΠΟΛΕΟΔΟΜΙΑ

ΑΝΑΚΟΙΝΩΣΕΙΣ

'Αριθ. 5429 (4)

Περὶ τῆς εἰδοποιήσεως τῆς γενομένης παρακαταθέσεως δι' ἀπαζημίωσιν ἀπαλλοτριωθείσης ἐκτάσεως ὑπὲρ τοῦ Δήμου Νέας Φιλαδελφείας 'Αττικῆς κειμένης εἰς θέσιν «Τρίγωνον» Τουραλῆ Νέας Φιλαδελφείας καὶ μεταξὺ τῶν ὁδῶν 'Αφῶν Γεωργιάδη - Δεκελείας - Πίνδου.

Ο ΔΗΜΑΡΧΟΣ ΝΕΑΣ ΦΙΛΑΔΕΛΦΕΙΑΣ

Ἔχοντες ὑπ' ὄψει τὰ ἄρθρα 7 καὶ 24 τοῦ Α.Ν. 1731/39 περὶ ἀναγκαστικῶν ἀπαλλοτριώσεων ὡς οὗτος ἐτροποποιήθη καὶ συνεπληρώθη μεταγενεστέρως, φέρομεν εἰς γνῶσιν τῶν κάτωθι ἀναφερομένων ἤτοι :

Τῶν κεκτημένων ἢ ἀξιούντων δικαιώματα κυριότητος ἐπὶ ἀπαλλοτριωθείσης ἐκτάσεως, περὶ ἧς ἡ ὑπ' ἀριθμ. 434/72 πρᾶξις ἀναλογισμοῦ καὶ ἀποζημιώσεως τοῦ Γραφείου Πολεοδομίας 'Αθηνῶν ἐπικυρωθεῖσα διὰ τῆς ὑπ' ἀριθμ. πρωτ. 607681/2351/12.5.73 ἀποφάσεως Νομαρχίας 'Αττικῆς Διαμέρισμα 'Αθηνῶν - 'Υπηρεσία Πολεοδομίας, ἐπιφανείας διὰ τὴν ὑπὸ στοιχεῖα 1-2-3-4-1 ἔκτασιν μ2 114, διὰ τὴν ὑπὸ στοιχεῖα 2-9-10-11-3-2 ὁμοίαν ἐπιφανείας 162 μ2 καὶ διὰ τὴν ὑπὸ στοιχεῖα 5-6-7-8-5 ἐπιφανείας 182 μ2, ὡς αὗται εἰδικώτερον εἰκονίζονται εἰς τὸ συνοδεῦον τὴν ὡς ἄνω πρᾶξιν τοπογραφικὸν διάγραμμα καὶ περὶ ἧς ἐξεδόθη ἡ ὑπ' ἀρ. 5251/1975 ἀπόφασις τοῦ 'Εφετείου 'Αθηνῶν δι' ἧς ἐπεκυρώθη ἡ ὑπ' ἀριθμ. 2.148/75 τοιαύτη τοῦ Πολυμελοῦς Πρωτοδικείου 'Αθηνῶν καθορίσασα τὴν ὁριστικὴν τιμὴν μονάδος ἀποζημιώσεως πρὸς δρχ. 7.500 καὶ 8.000 κατὰ τ.μ. κατὰ τὰ ἐν αὐταῖς εἰδικώτερον διαλαμβανόμενα.

Ὅτι ἐπὶ τῇ αἰτήσει τῶν ἰδιοκτητῶν πρὸς συμβιβαστικὴν ἐπίλυσιν τῆς διαφορᾶς τὸ Δημοτικὸν Συμβούλιον Νέας Φιλαδελφείας ἐνέκρινεν τὴν καταβολὴν εἰς τοὺς ἀναγνωρισθησομένους δικαιούχους διὰ τῆς ὑπ' ἀριθμ. 87/77 ἀποφάσεώς του ἐπικυρωθείσης διὰ τῆς ὑπ' ἀριθμ. πρωτ. 10198/20.5.1977 πράξεως τῆς Νομαρχίας 'Αττικῆς τῆς δικαιουμένης, παρ' ἑκάστου τῶν ἰδιοκτητῶν τῆς ἀπαλλοτριωθείσης ἐκτάσεως, ἀποζημιώσεως μετ' ἔκπτωσιν ποσοστοῦ 13 % ἐκ ταύτης δι' ἕκαστον τῶν δικαιούχων, πλὴν τῆς ὑπὸ στοιχεῖα 1-2-3-4-1 ὡς ἄνω ἐκτάσεως, δι' ἣν παρακατατεθείσης ὁλοσχερῶς τῆς ἀποζημιώσεως, ἡ ἔκπτωσις ποσοστοῦ 13 % ὑπελογίσθη μόνον ἐπὶ τῶν 60 % ταύτης καὶ κατετέθησαν εἰς τὸ Ταμεῖον Παρακαταθηκῶν καὶ Δανείων δραχμαὶ ἐν συνόλῳ 3.112.080 ἀποδοτέαι εἰς τοὺς ἀναγνωρισθησομένους δικαιούχους ἐκδοθέντος τοῦ ὑπ' ἀριθμ. 460573 τῆς 30.6.1977 γραμματίου συστάσεως παρακαταθήκης ἐκ δραχμῶν 3.112.080.

'Εν Νέᾳ Φιλαδελφείᾳ τῇ 30 'Ιουνίου 1977

'Ο Δήμαρχος
ΤΑΣΣΟΣ ΑΜΠΑΤΖΗΣ

'Αριθ. 5428 (5)

Περὶ εἰδοποιήσεως τῆς γενομένης παρακαταθέσεως δι' ἀποζημίωσιν ἀπαλλοτριωθείσης ἐκτάσεως ὑπὲρ τοῦ Δήμου Νέας Φιλαδελφείας 'Αττικῆς κειμένης εἰς θέσιν «Τρίγωνον» - Τουραλῆ Νέας Φιλαδελφείας καὶ μεταξὺ τῶν ὁδῶν 'Αφῶν Γεωργιάδη - Δεκελείας - Πίνδου.

Ο ΔΗΜΑΡΧΟΣ ΝΕΑΣ ΦΙΛΑΔΕΛΦΕΙΑΣ

Ἔχοντες ὑπ' ὄψει τὰ ἄρθρα 7 καὶ 24 τοῦ Α.Ν. 1731/39 περὶ ἀναγκαστικῶν ἀπαλλοτριώσεων, ὡς οὗτος ἐτροποποιήθη μεταγενεστέρως, φέρομεν εἰς γνῶσιν τῶν κάτωθι ἀναφερομένων ἤτοι :

Τῶν κειμένων ἢ ἀξιούντων δικαιώματα κυριότητος ἐπὶ τῶν ἀπαλλοτριωθεισῶν λόγῳ ρυμοτομίας ἐκτάσεων, ἐν αἷς ἡ ὑπὸ στοιχεῖα Φ3 - Τ3 - Χ-ε-ζ-ΑΙ-φ3 τοιαύτη ἐπιφανείας μ2 390, εἰκονιζομένη εἰς τὸ τοπογραφικὸν διάγραμμα τὸ συνοδεῦον τὴν ὑπ' ἀριθμ. 358/69, συμπληρωματικὴν καὶ διορθωτικὴν τῆς ὑπ' ἀριθμ. 46/49, πρᾶξιν ἀναλογισμοῦ καὶ ἀποζημιώσεως τοῦ Γραφείου Πολεοδομίας 'Αθηνῶν, ἐπικυρωθεισῶν ἀμφοτέρων ἀντιστοίχως διὰ τῶν ὑπ' ἀριθμ. Ε. 45203/69 καὶ Ε. 21395/54 ἀποφάσεων 'Υπουργοῦ Δημ. Ἔργων ὡς καὶ ἡ ὑπὸ στοιχεῖα 1-2-3-4-5-6-1 ἔκτασις ἐπιφανείας μ2 278,10 ἐμφαινομένη εἰς τὸ τοπογραφικὸν διάγραμμα τὸ συνοδεῦον τὴν ὑπ' ἀριθμ. 380/69 πρᾶξιν ἀναλογισμοῦ καὶ ἀποζημιώσεως τοῦ Γραφείου Πολεοδομίας 'Αθηνῶν ἐπικυρωθεῖσαν διὰ τῆς ὑπ' ἀριθμ. Ε. 45204/69 ἀποφάσεως 'Υπουργοῦ Δημ. Ἔργων - 'Υπηρεσία Οἰκισμοῦ, περὶ ὧν ἐκτάσεων ἐξεδόθη ἡ ὑπ' ἀριθμ. 5277/75 ἀπόφασις τοῦ 'Εφετείου 'Αθηνῶν δι' ἧς προσδιωρίσθη συμπληρωματικῶς ὁριστικὴ τιμὴ μονάδος ἀποζημιώσεως πρὸς δραχμὰς 7.500 κατὰ τ.μ. καὶ κατὰ τὰ εἰδικώτερον ἐν αὐτῇ διαλαμβανόμενα.

Ὅτι ἐπὶ τῇ αἰτήσει τοῦ φερομένου ὡς ἰδιοκτήτου τῶν ἀνωτέρω ἐκτάσεων πρὸς συμβιβαστικὴν ἐπίλυσιν τῆς διαφορᾶς τὸ Δημοτικὸν Συμβούλιον ἐνέκρινεν τὴν καταβολὴν εἰς τοὺς ἀναγνωρισθησομένους δικαιούχους, διὰ τῆς ὑπ' ἀριθμ. 87/77 ἀποφάσεώς του ἐπικυρωθείσης διὰ τῆς ὑπ' ἀριθμ. 10198/20.5.77 πράξεως τῆς Νομαρχίας 'Αττικῆς, τῆς ἣν ἕκαστος δικαιοῦται ἀποζημιώσεως μετ' ἔκπτωσιν ποσοστοῦ 13 % ἐκ ταύτης δι' ἕκαστον τῶν δικαιούχων καὶ κατετέθησαν εἰς τὸ Ταμεῖον Παρακαταθηκῶν καὶ Δανείων α) δραχμαὶ 848.250 διὰ τήν, μεταξὺ τῆς προσωρινῆς καὶ τῆς διὰ τῆς ὑπ' ἀριθμ. 5277/75 ἀποφάσεως τοῦ 'Εφετείου 'Αθηνῶν καθορισθείσης τελεσιδίκως συμπληρωματικῆς τιμῆς μονάδος ἀποζημιώσεως, προκύπτουσαν διαφορὰν πρὸς ἀποζημίωσιν τῆς ὑπὸ στοιχεῖα Φ3-Τ3-Χ-ε-ζ-ΑΙ-Φ3 ἐκτάσεως τῆς ἐμφαινομένης εἰς τὸ συνοδεῦον τὴν ὑπ' ἀριθμ. 358/69 συμπληρωματικὴν πρᾶξιν ἀναλογισμοῦ τοπογραφικὸν διάγραμμα, ἀποδοτέαι εἰς τοὺς ἀναγνωρισθησομένους δικαιούχους, καὶ β) δραχμαὶ 604.868 διὰ τήν, μεταξὺ τῆς πρωσωρινῆς καὶ τῆς διὰ τῆς ὡς ἄνω ὑπ' ἀριθμ. 5277/75 ἀποφάσεως τοῦ 'Εφετείου 'Αθηνῶν καθορισθείσης τελεσιδίκως συμπληρωματικῆς τιμῆς μονάδος ἀποζημιώσεως, προκύπτουσαν διαφορὰν πρὸς ἀποζημίωσιν τῆς ὑπὸ στοιχεῖα 1-2-3-4-5-6-1 ἐκτάσεως τῆς ἐμφαινομένης εἰς τὸ συνοδεῦον τὴν ὑπ' ἀριθμ. 380/1969 πρᾶξιν ἀναλογισμοῦ καὶ ἀποζημιώσεως τοπογραφικὸν διάγραμμα, ἀποδοτέαι εἰς τοὺς ἀναγνωρισθησομένους δικαιούχους, ἐκδοθέντος τοῦ ὑπ' ἀριθμ. 460574 τῆς 30.6.1977 γραμματίου συστάσεως παρακαταθήκης διὰ τὸ συνολικῶς κατατεθὲν ποσὸν τῶν δραχμῶν 1.453.118.

'Εν Νέᾳ Φιλαδελφείᾳ τῇ 30 'Ιουνίου 1977

'Ο Δήμαρχος
ΤΑΣΣΟΣ ΑΜΠΑΤΖΗΣ

ΕΚ ΤΟΥ ΕΘΝΙΚΟΥ ΤΥΠΟΓΡΑΦΕΙΟΥ